


План 3 этажа • М 1:100

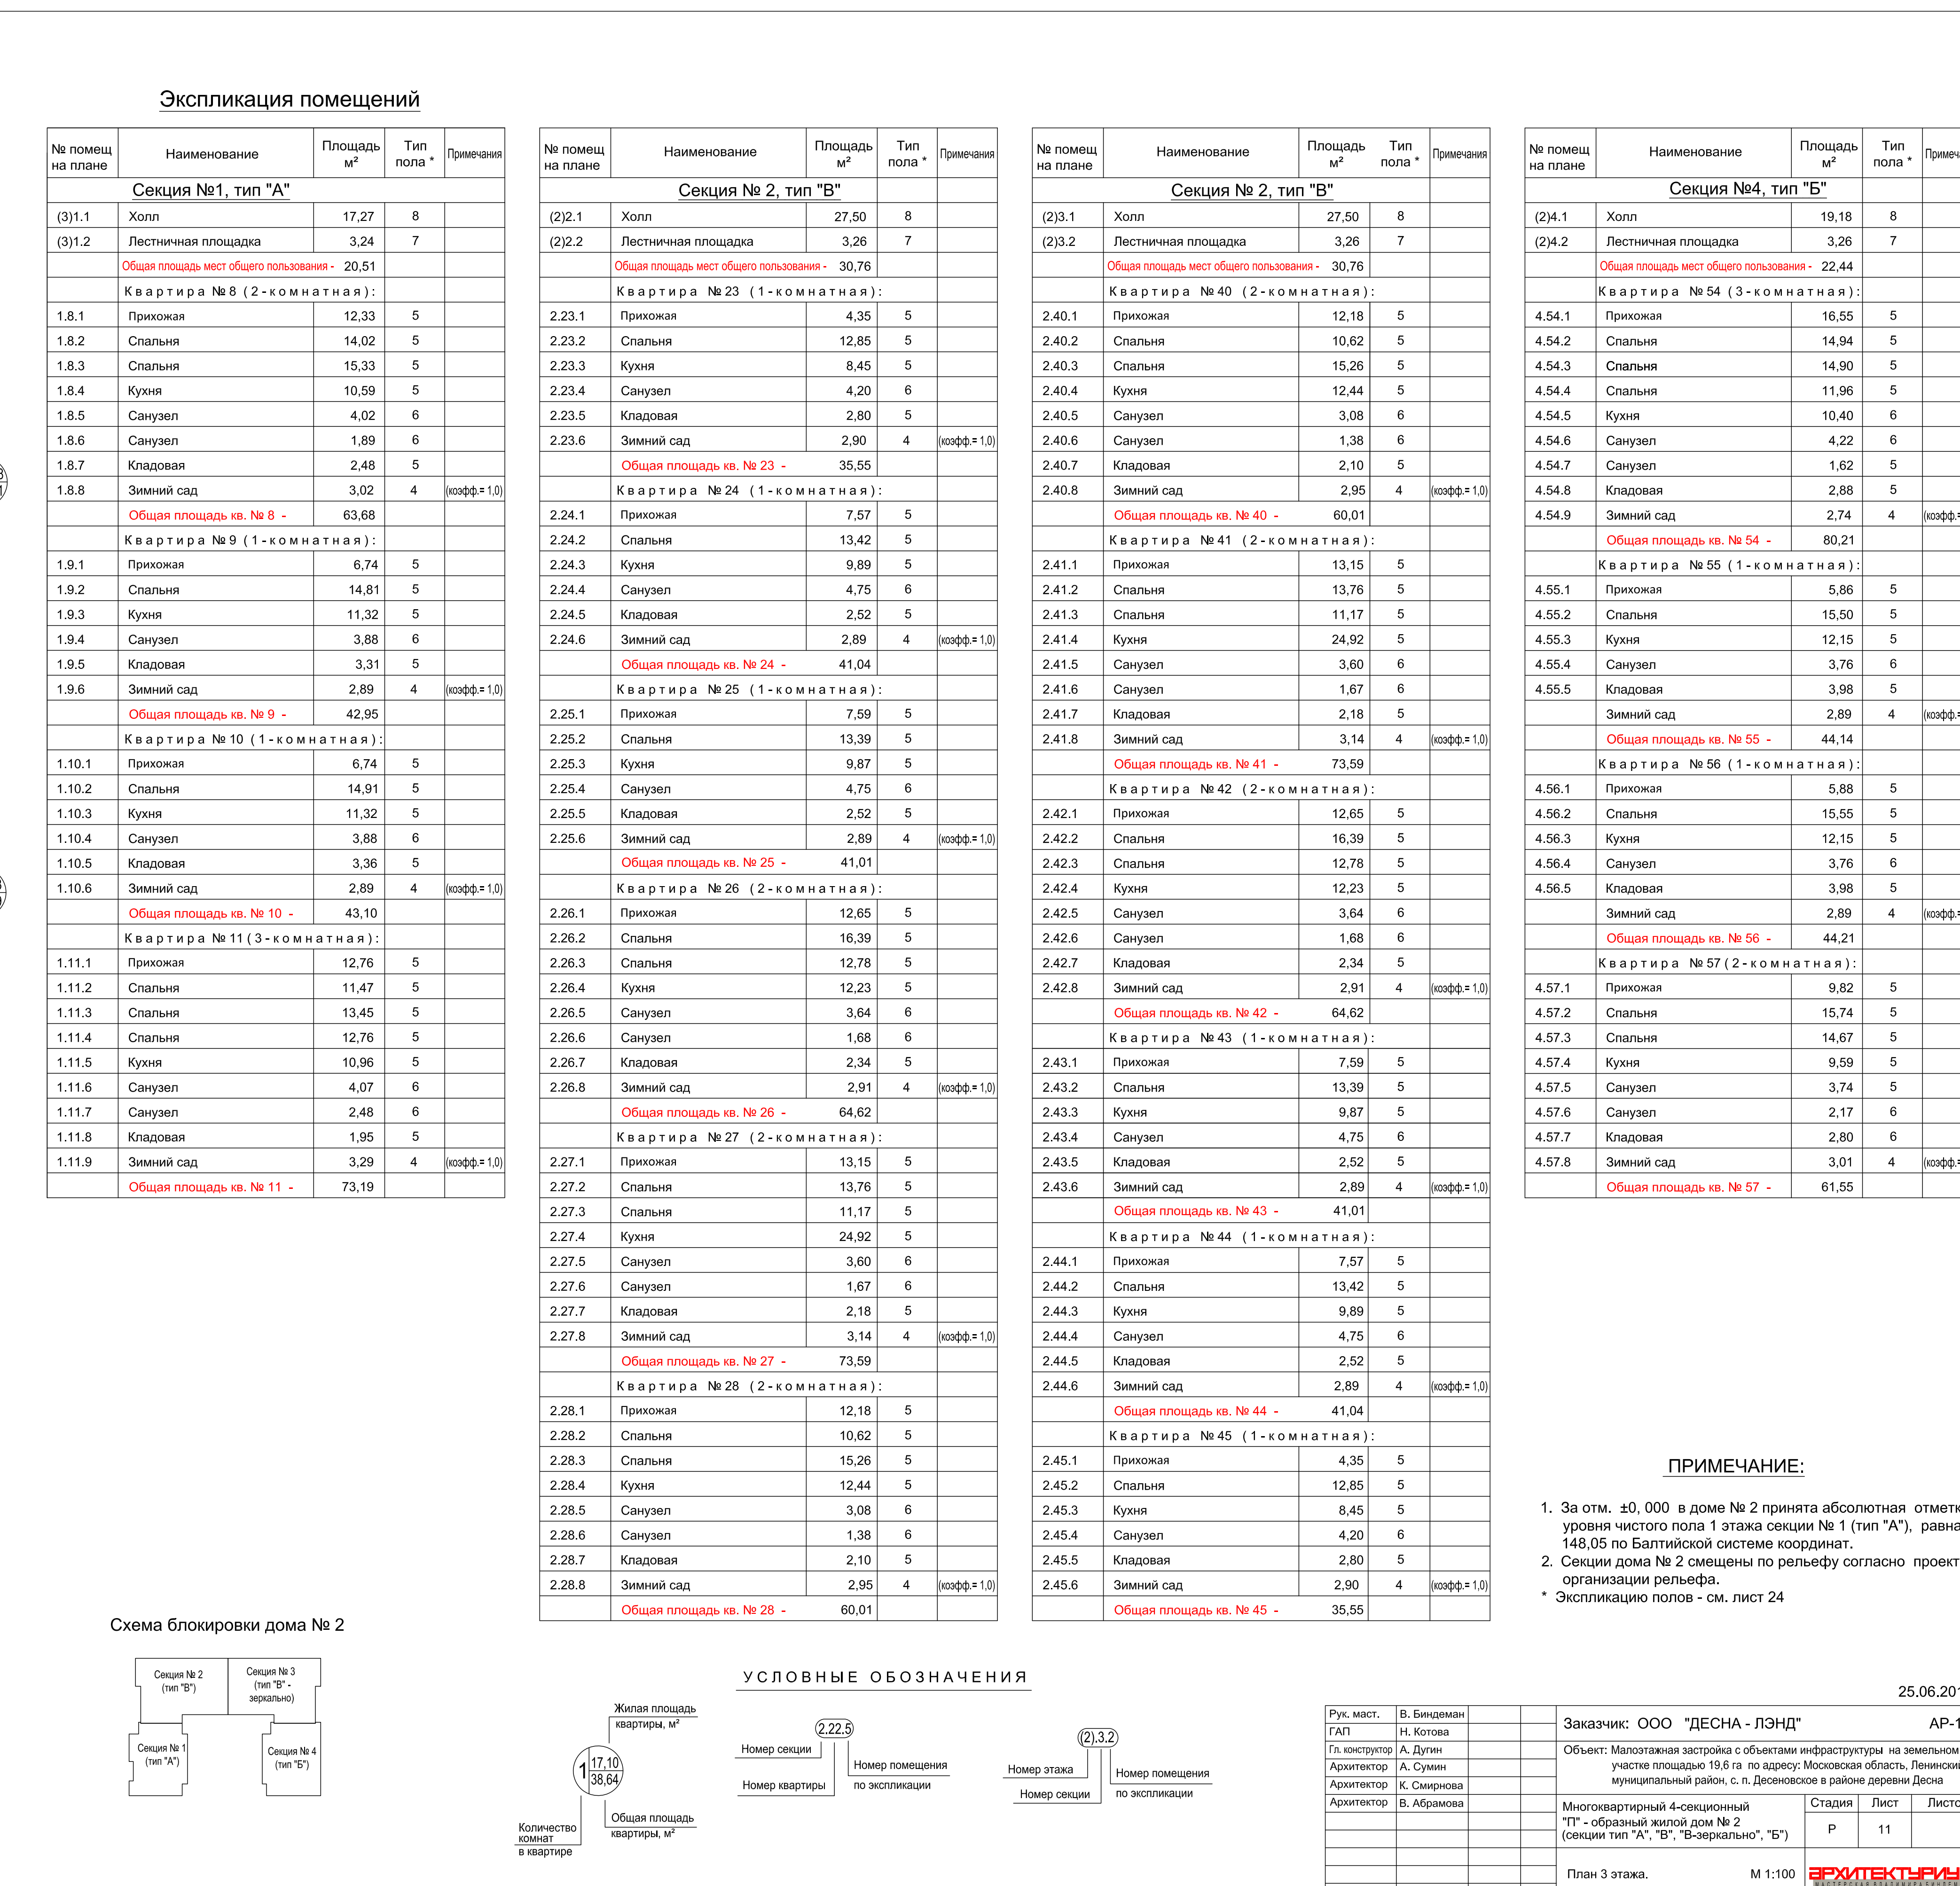

1. За отм. $\pm 0,000$ в доме № 2 принята абсолютная отметка уровня чистого пола 1 этажа секции № 1 (тип "А"), равная 148,05 по Балтийской системе координат.
2. Секции дома № 2 смещены по рельефу согласно проекту организации рельефа.

* Экспликацию полов - см. лист 24

AP-1

Объект: Малозатяжная застройка с объектами инфраструктуры на земельном участке площадью 19,6 га по адресу: Московская область, Ленинский муниципальный район, с. п. Десеновское в районе деревни Десна			
Многоэтажный 4-секционный "П" - образный жилой дом № 2 (секции тип "А", "В", "В-зеркально", "Б")	Стадия	Лист	Листов
	Р	11	
План 3 этажа.	М 1:100	АРХИТЕКТУРНЫЙ	

М 1:100