
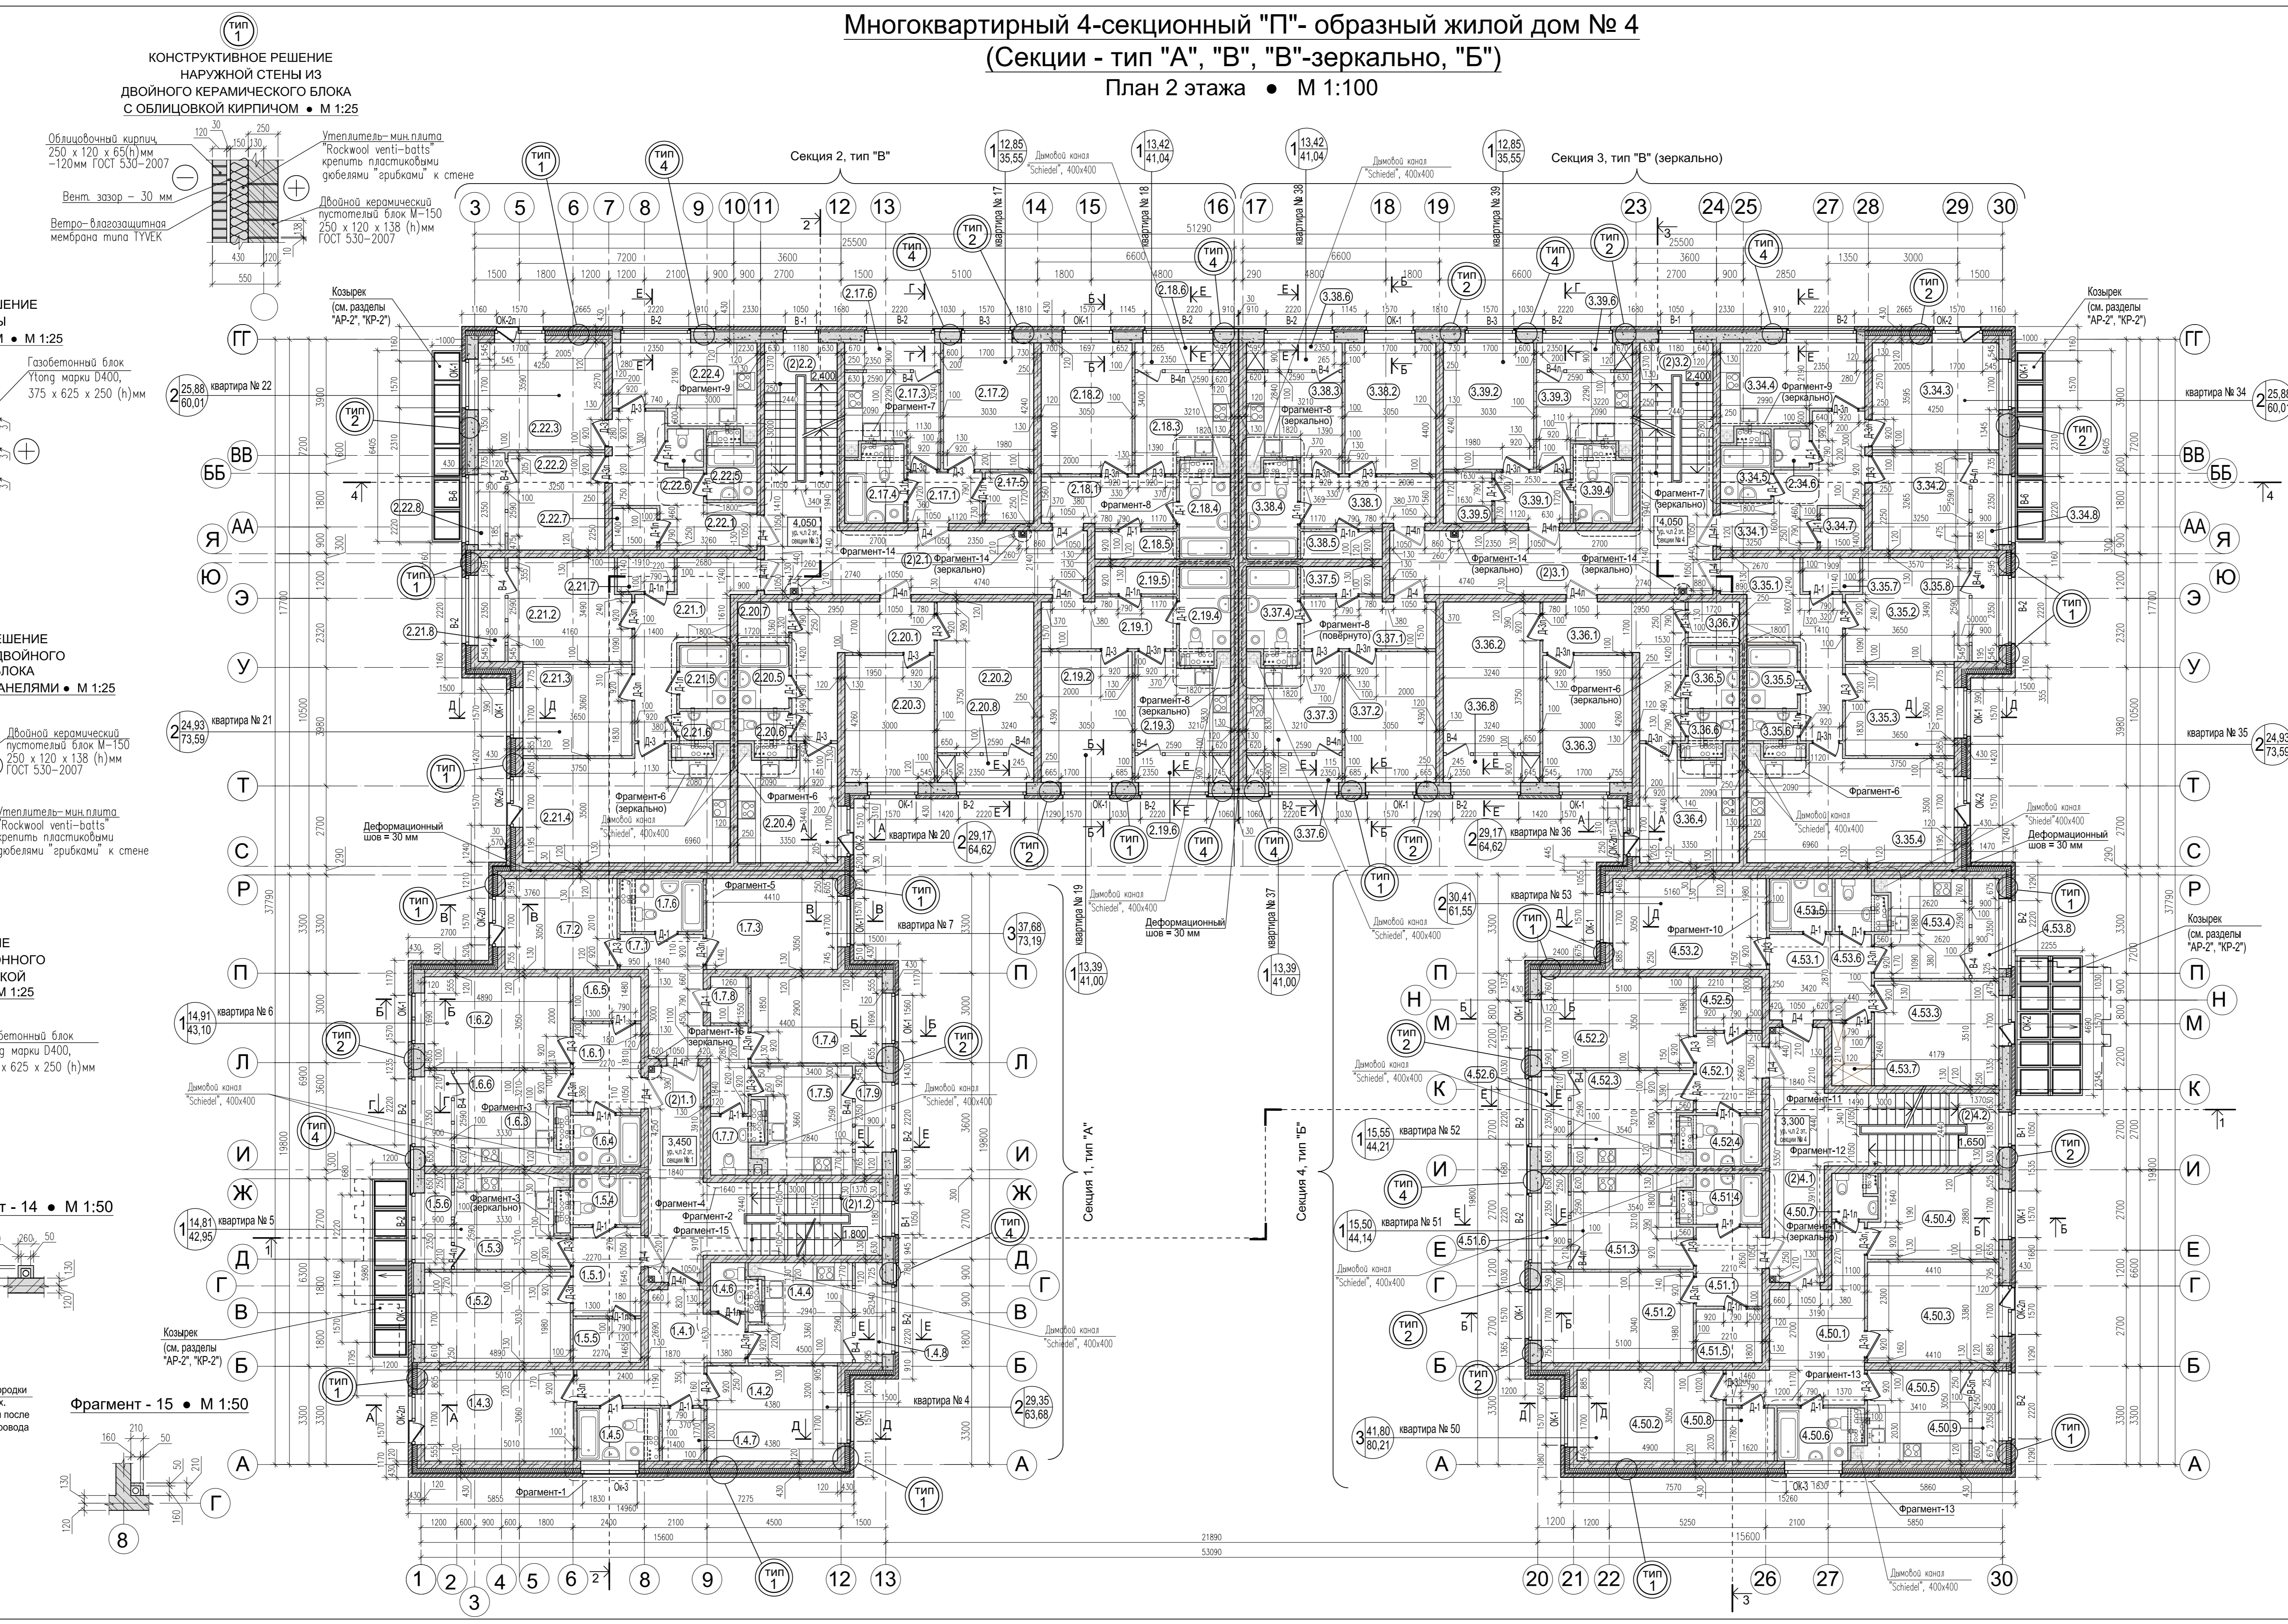


**Многоквартирный 4-секционный "П"-образный жилой дом № 4
(Секции - тип "А", "В", "В"-зеркально, "Б")**

План 2 этажа • М 1:100

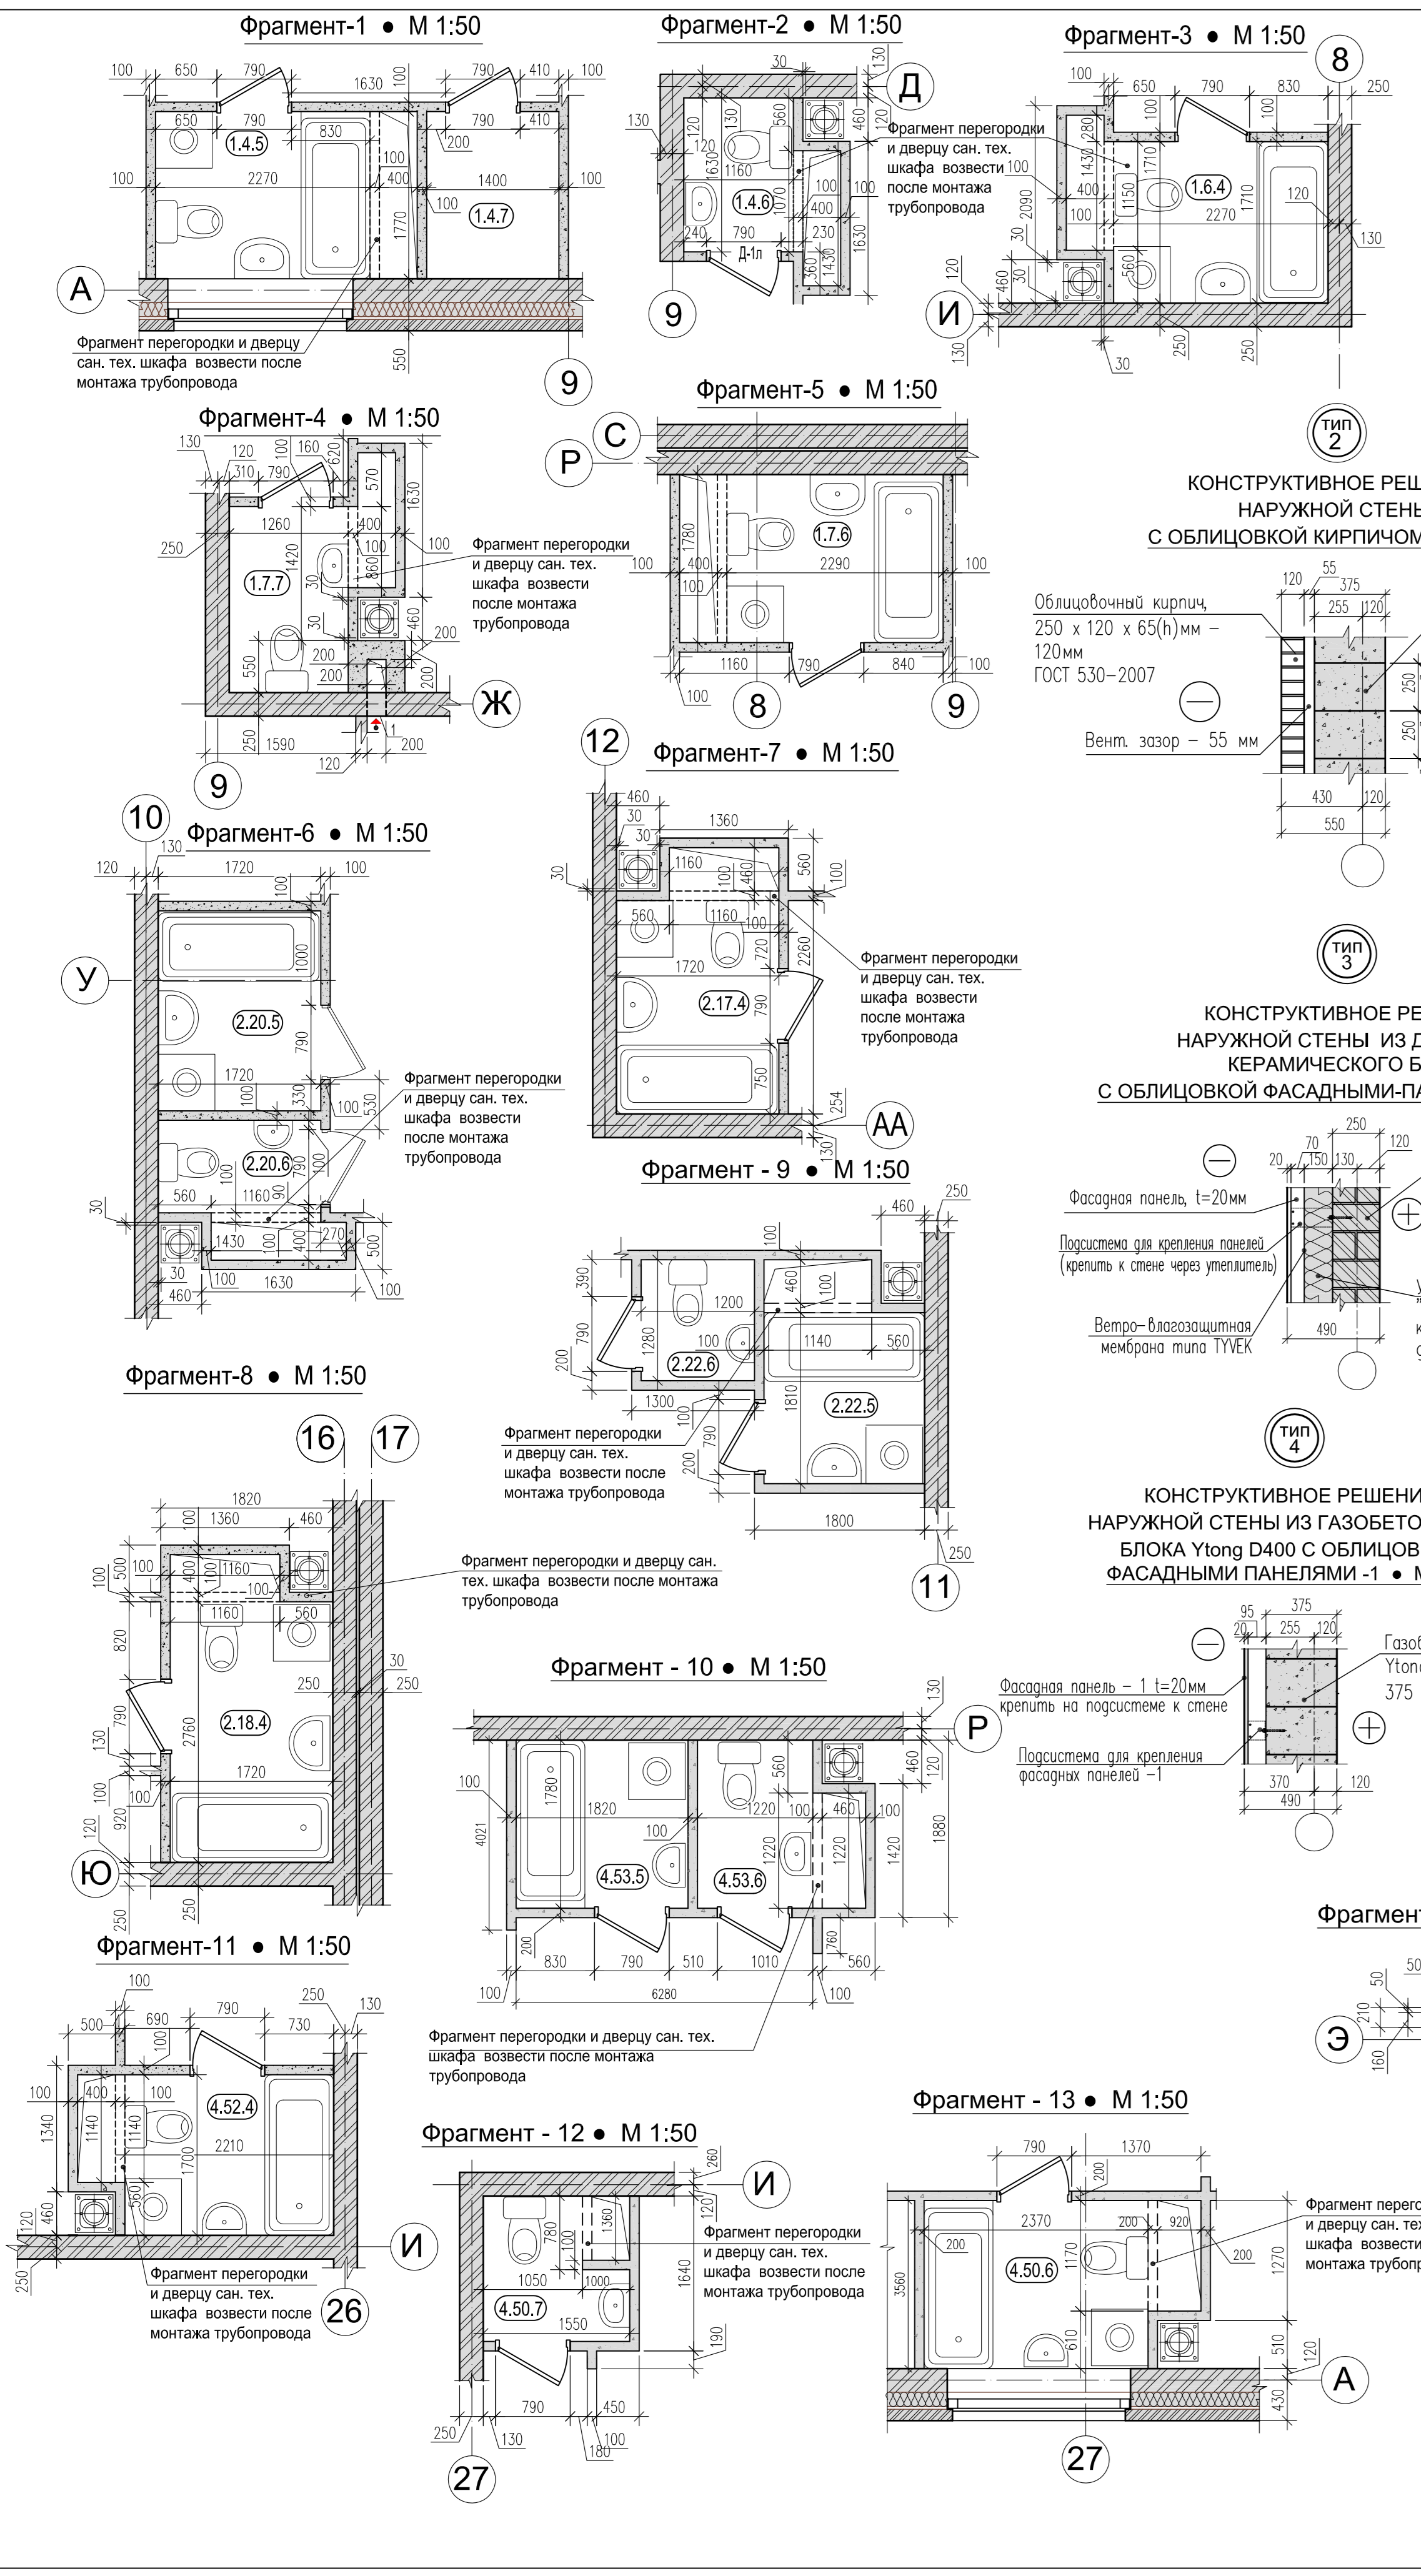

Экспликация помещений

№ помещ. на плане	Наименование	Площадь м²	Тип пола *	Примечания
Секция №1, тип "А"				
(2)1.1	Холл	17,27	8	
(2)1.2	Лестничная площадка	3,24	7а	
Общая площадь мест общего пользования - 20,51				
Квартира № 4 (2-комнатная):				
1.4.1	Прихожая	12,33	5	
1.4.2	Спальня	14,02	5	
1.4.3	Спальня	15,33	5	
1.4.4	Кухня	10,59	5	
1.4.5	Санузел	4,02	6	
1.4.6	Санузел	1,89	6	
1.4.7	Кладовая	2,48	5	
1.4.8	Зимний сад	3,02	5	коэфф.=1,0
Общая площадь кв. № 4 - 63,68				
Квартира № 5 (1-комнатная):				
1.5.1	Прихожая	6,74	5	
1.5.2	Спальня	14,81	5	
1.5.3	Кухня	11,32	5	
1.5.4	Санузел	3,88	6	
1.5.5	Кладовая	3,31	5	
1.5.6	Зимний сад	2,89	5	коэфф.=1,0
Общая площадь кв. № 5 - 42,85				
Квартира № 6 (1-комнатная):				
1.6.1	Прихожая	6,74	5	
1.6.2	Спальня	14,91	5	
1.6.3	Кухня	11,32	5	
1.6.4	Санузел	3,88	6	
1.6.5	Кладовая	3,36	5	
1.6.6	Зимний сад	2,89	5	коэфф.=1,0
Общая площадь кв. № 6 - 43,10				
Квартира № 7 (3-комнатная):				
1.7.1	Прихожая	12,76	5	
1.7.2	Спальня	11,47	5	
1.7.3	Спальня	13,45	5	
1.7.4	Спальня	12,76	5	
1.7.5	Кухня	10,96	5	
1.7.6	Санузел	4,07	6	
1.7.7	Санузел	2,48	6	
1.7.8	Кладовая	1,95	5	
1.7.9	Зимний сад	3,29	5	коэфф.=1,0
Общая площадь кв. № 7 - 73,19				


№ помещ. на плане	Наименование	Площадь м²	Тип пола *	Примечания
Секция № 2, тип "В"				
(2)2.1	Холл	27,50	8	
(2)2.2	Лестничная площадка	3,26	7а	
Общая площадь мест общего пользования - 30,76				
Квартира № 17 (1-комнатная):				
2.17.1	Прихожая	4,35	5	
2.17.2	Спальня	12,85	5	
2.17.3	Кухня	8,45	5	
2.17.4	Санузел	4,20	6	
2.17.5	Кладовая	2,80	5	
2.17.6	Зимний сад	2,90	5	коэфф.=1,0
Общая площадь кв. № 17 - 35,55				
Квартира № 18 (1-комнатная):				
2.18.1	Прихожая	7,57	5	
2.18.2	Спальня	13,42	5	
2.18.3	Кухня	9,89	5	
2.18.4	Санузел	4,75	6	
2.18.5	Кладовая	2,52	5	
2.18.6	Зимний сад	2,89	5	коэфф.=1,0
Общая площадь кв. № 18 - 41,04				
Квартира № 19 (1-комнатная):				
2.19.1	Прихожая	7,59	5	
2.19.2	Спальня	13,39	5	
2.19.3	Кухня	9,86	5	
2.19.4	Санузел	4,75	6	
2.19.5	Кладовая	2,52	5	
2.19.6	Зимний сад	2,89	5	коэфф.=1,0
Общая площадь кв. № 19 - 41,00				
Квартира № 20 (2-комнатная):				
2.20.1	Прихожая	12,65	5	
2.20.2	Спальня	16,39	5	
2.20.3	Спальня	12,78	5	
2.20.4	Кухня	12,23	5	
2.20.5	Санузел	3,64	6	
2.20.6	Санузел	1,68	6	
2.20.7	Кладовая	2,34	5	
2.20.8	Зимний сад	2,91	5	коэфф.=1,0
Общая площадь кв. № 20 - 64,62				
Квартира № 21 (2-комнатная):				
2.21.1	Прихожая	13,15	5	
2.21.2	Спальня	13,76	5	
2.21.3	Спальня	11,17	5	
2.21.4	Кухня	24,92	5	
2.21.5	Санузел	3,60	6	
2.21.6	Санузел	1,67	6	
2.21.7	Кладовая	2,18	5	
2.21.8	Зимний сад	3,14	5	коэфф.=1,0
Общая площадь кв. № 21 - 73,59				
Квартира № 22 (2-комнатная):				
2.22.1	Прихожая	12,18	5	
2.22.2	Спальня	10,62	5	
2.22.3	Спальня	15,26	5	
2.22.4	Кухня	12,44	5	
2.22.5	Санузел	3,08	6	
2.22.6	Санузел	1,38	6	
2.22.7	Кладовая	2,10	5	
2.22.8	Зимний сад	2,95	5	коэфф.=1,0
Общая площадь кв. № 22 - 60,01				

№ помещ. на плане	Наименование	Площадь м²	Тип пола *	Примечания
Секция № 3, тип "В"-зеркально				
(2)3.1	Холл	27,50	8	
(2)3.2	Лестничная площадка	3,26	7а	
Общая площадь мест общего пользования - 30,76				
Квартира № 34 (2-комнатная):				
3.34.1	Прихожая	12,18	5	
3.34.2	Спальня	10,62	5	
3.34.3	Спальня	15,26	5	
3.34.4	Кухня	12,44	5	
3.34.5	Санузел	3,08	6	
3.34.6	Санузел	1,38	6	
3.34.7	Кладовая	2,10	5	
3.34.8	Зимний сад	2,95	5	коэфф.=1,0
Общая площадь кв. № 34 - 60,01				
Квартира № 35 (2-комнатная):				
3.35.1	Прихожая	13,15	5	
3.35.2	Спальня	13,76	5	
3.35.3	Спальня	11,17	5	
3.35.4	Кухня	24,92	5	
3.35.5	Санузел	3,60	6	
3.35.6	Санузел	1,67	6	
3.35.7	Кладовая	2,18	5	
3.35.8	Зимний сад	3,14	5	коэфф.=1,0
Общая площадь кв. № 35 - 73,59				
Квартира № 36 (2-комнатная):				
3.36.1	Прихожая	12,65	5	
3.36.2	Спальня	16,39	5	
3.36.3	Спальня	12,78	5	
3.36.4	Кухня	12,23	5	
3.36.5	Санузел	3,64	6	
3.36.6	Санузел	1,68	6	
3.36.7	Кладовая	2,34	5	
3.36.8	Зимний сад	2,91	5	коэфф.=1,0
Общая площадь кв. № 36 - 64,62				
Квартира № 37 (1-комнатная):				
3.37.1	Прихожая	7,59	5	
3.37.2	Спальня	13,39	5	
3.37.3	Кухня	9,86	5	
3.37.4	Санузел	4,75	6	
3.37.5	Кладовая	2,52	5	
3.37.6	Зимний сад	2,89	5	коэфф.=1,0
Общая площадь кв. № 37 - 41,00				
Квартира № 38 (1-комнатная):				
3.38.1	Прихожая	7,57	5	
3.38.2	Спальня	13,42	5	
3.38.3	Кухня	9,89	5	
3.38.4	Санузел	4,75	6	
3.38.5	Кладовая	2,52	5	
3.38.6	Зимний сад	2,89	5	коэфф.=1,0
Общая площадь кв. № 38 - 41,04				
Квартира № 39 (1-комнатная):				
3.39.1	Прихожая	4,35	5	
3.39.2	Спальня	12,85	5	
3.39.3	Кухня	8,45	5	
3.39.4	Санузел	4,20	6	
3.39.5	Кладовая	2,80	5	
3.39.6	Зимний сад	2,90	5	коэфф.=1,0
Общая площадь кв. № 39 - 35,55				

№ помещ. на плане	Наименование	Площадь м²	Тип пола *	Примечания
Секция №4, тип "Б"				
(2)4.1	Холл	19,18	8	
(2)4.2	Лестничная площадка	3,26	7а	
Общая площадь мест общего пользования - 22,44				
Квартира № 50 (3-комнатная):				
4.50.1	Прихожая	16,55	5	
4.50.2	Спальня	14,94	5	
4.50.3	Спальня	14,90	5	
4.50.4	Спальня	11,96	5	
4.50.5	Кухня	10,40	6	
4.50.6	Санузел	4,22	6	
4.50.7	Санузел	1,62	5	
4.50.8	Кладовая	2,88	5	
4.50.9	Зимний сад	2,74	5	коэфф.=1,0
Общая площадь кв. № 50 - 80,21				
Квартира № 51 (1-комнатная):				
4.51.1	Прихожая	5,88	5	
4.51.2	Спальня	15,50	5	
4.51.3	Кухня	12,15	5	
4.51.4	Санузел	3,76	6	
4.51.5	Кладовая	3,98	5	
4.51.6	Зимний сад	2,89	5	коэфф.=1,0
Общая площадь кв. № 51 - 44,14				
Квартира № 52 (1-комнатная):				
4.52.1	Прихожая	5,88	5	
4.52.2	Спальня	15,55	5	
4.52.3	Кухня	12,15	5	
4.52.4	Санузел	3,76	6	
4.52.5	Кладовая	3,98	5	
4.52.6	Зимний сад	2,89	5	коэфф.=1,0
Общая площадь кв. № 52 - 44,21				
Квартира № 53 (2-комнатная):				
4.53.1	Прихожая	9,82	5	
4.53.2	Спальня	15,74	5	
4.53.3	Спальня	14,67	5	
4.53.4	Кухня	9,59	5	
4.53.5	Санузел	3,74	5	
4.53.6	Санузел	2,17	6	
4.53.7	Кладовая	2,80	6	
4.53.8	Зимний сад	3,01	5	коэфф.=1,0
Общая площадь кв. № 53 - 61,55				

ПРИМЕЧАНИЕ:
1. За отн. ±0,000 в доме № 4 принята абсолютная отметка уровня чистого пола 1 этажа секции № 4 (тип "Б"), равная 148,45 по Балтийской системе координат.
2. Секции дома № 4 смещены по рельефу согласно проекту организации рельефа.

Схема блокировки дома № 4

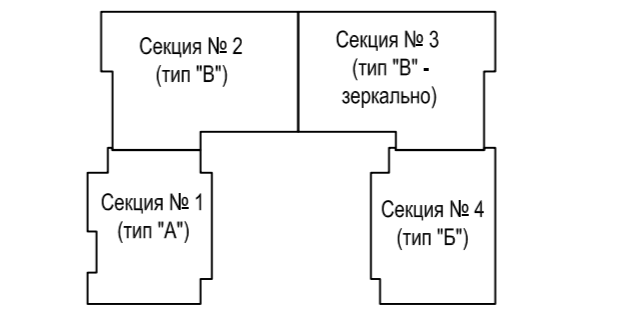

УСЛОВНЫЕ ОБОЗНАЧЕНИЯ



Рук. маст. В. Бандман	Заказчик: ЗАО "ДЕСНА-ЛОНД"	17.09.2013
ГАП Н. Котова	АР-1/4	
Гл. конструктор А. Дулин	Объект: Многоэтажная застройка с объектами инфраструктуры на земельном участке площадью 19,6 га по адресу: Московская область, Ленинский муниципальный район, с.п.п. Деснянский в районе деревни Десна	
Архитектор А. Сухин	Многоквартирный 4-секционный "П"-образный жилой дом № 4 (секции тип "А", "В", "В"-зеркально, "Б")	
Архитектор Н. Смирнова	Старая Лист Листов	
Архитектор В. Абросова	Р 10	
	План 2 этажа.	